




# मध्यप्रदेश कम्प्यूटरीकृत भू-अभिलेख

## नक्शा की प्रतिलिपि

वर्ष: 2023-24

दिनांक: 18-04-2023 16:10:52

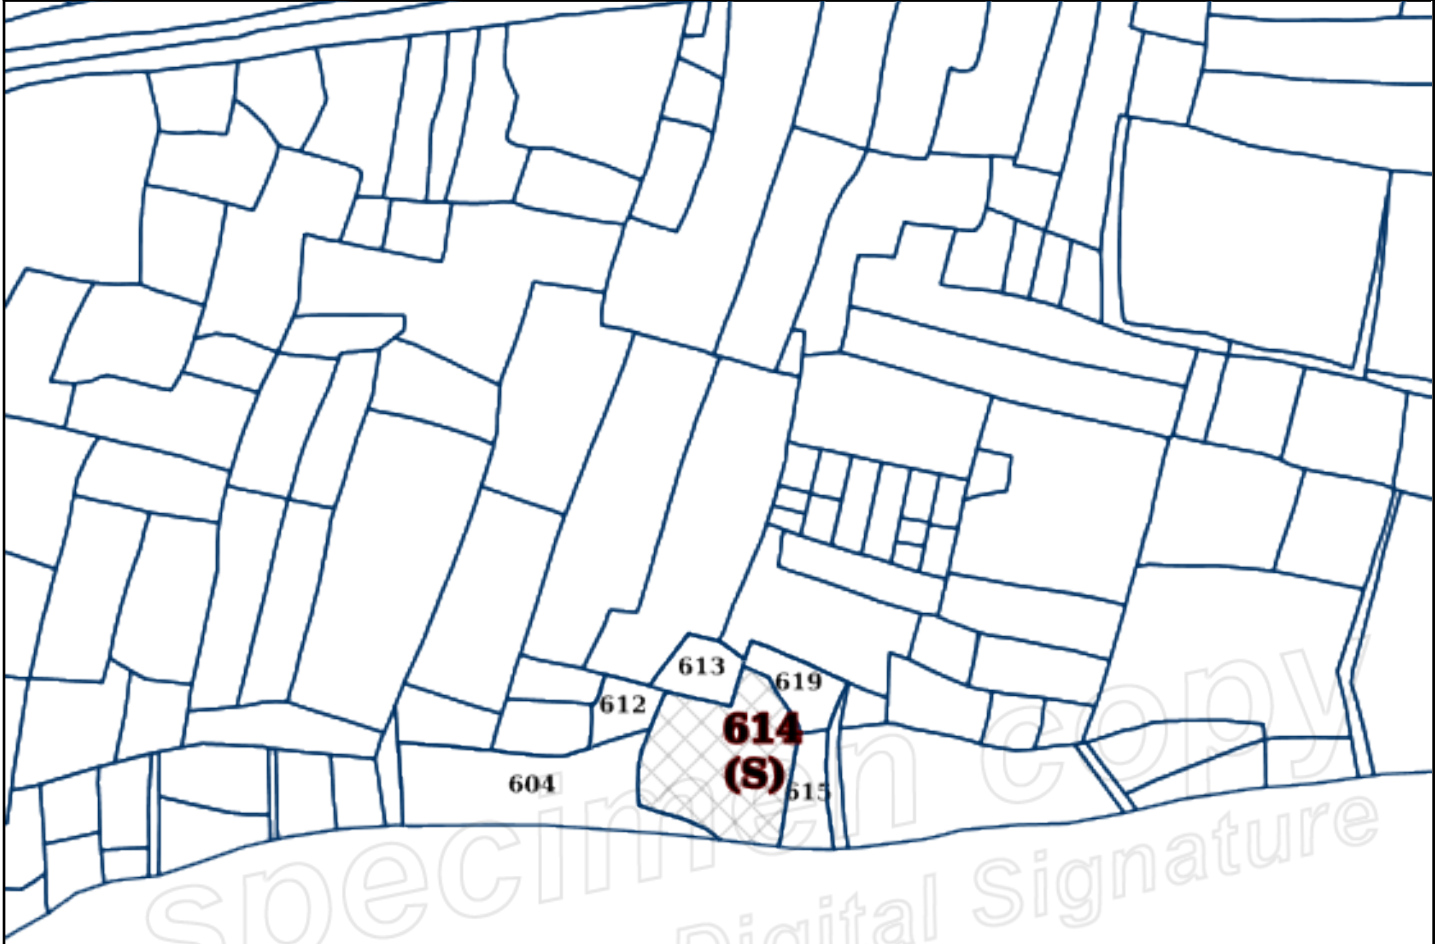

ब्लॉक सं.	ग्राम	हल्का	तहसील	जिला
	रतहरा	रतहरा	हुजूर नगर	रीवा
सर्वेक्षण सं.	क्षेत्रफल	भू-भाटक	मापांक 1:4000 (पृष्ठ आकार A4)	
614(S)	0.1110(हेक्ट.)	3460	0 20 40 60 80 120 160 200m	

**भूस्वामी:** राकेश पिता विद्यार्थी पटेल पता हुजूर रीवा मध्य प्रदेश  
भूमि स्वामी बुद्धसेन पटेल पिता रामखेलावन पटेल व अखिलेश सिंह पिता  
ा अमृतलाल पटेल पता बरौहा नईगढ़ी रीवा मध्य प्रदेश भूमि स्वामी राजेंद्र  
प्रसाद केशरवानी पिता मनविश्राम केशरवानी पता नौदिया त्योंधर रीवा मध्य  
प्रदेश भूमि स्वामी राजेश पिता विद्यार्थी पटेल पता हुजूर रीवा मध्य  
प्रदेश भूमि स्वामी नेहा पति विद्यार्थी पटेल पता... इत्यादि

(हस्ताक्षर)

नोट :-

1. यह प्रपत्र केवल प्रार्थी की जानकारी के लिये है।
2. इसका उपयोग किसी भी न्यायालय में साक्ष्य के रूप में नहीं किया जा सकता है।
3. डिजिटली साइंड कॉपी के लिए आई. टी. सेंटर से अथवा ऑनलाइन आवेदन करें।